



**Схематический план здания государственного учреждения образования «Ясли – сад 34 г. Лида» с
указанием мест потребления света
(1 этаж)**

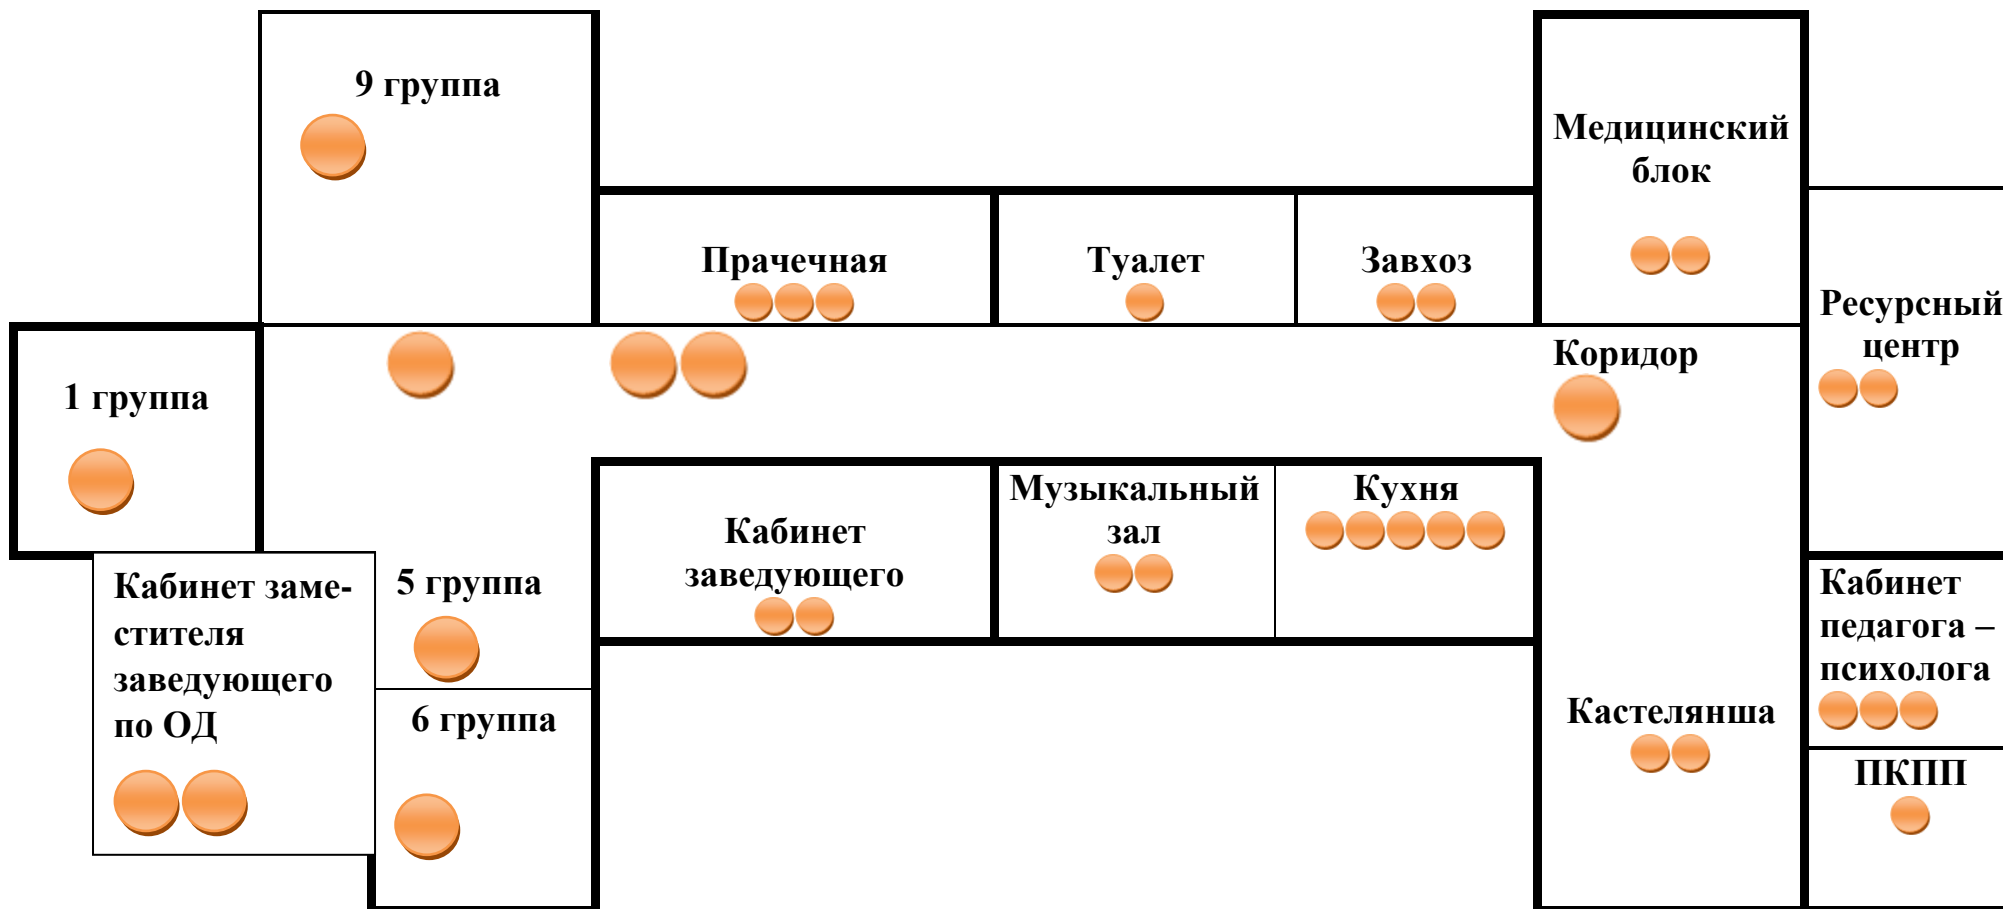

Схематический план здания государственного учреждения образования «Ясли – сад 34 г. Лида» с указанием места потребления света

(2 этаж)

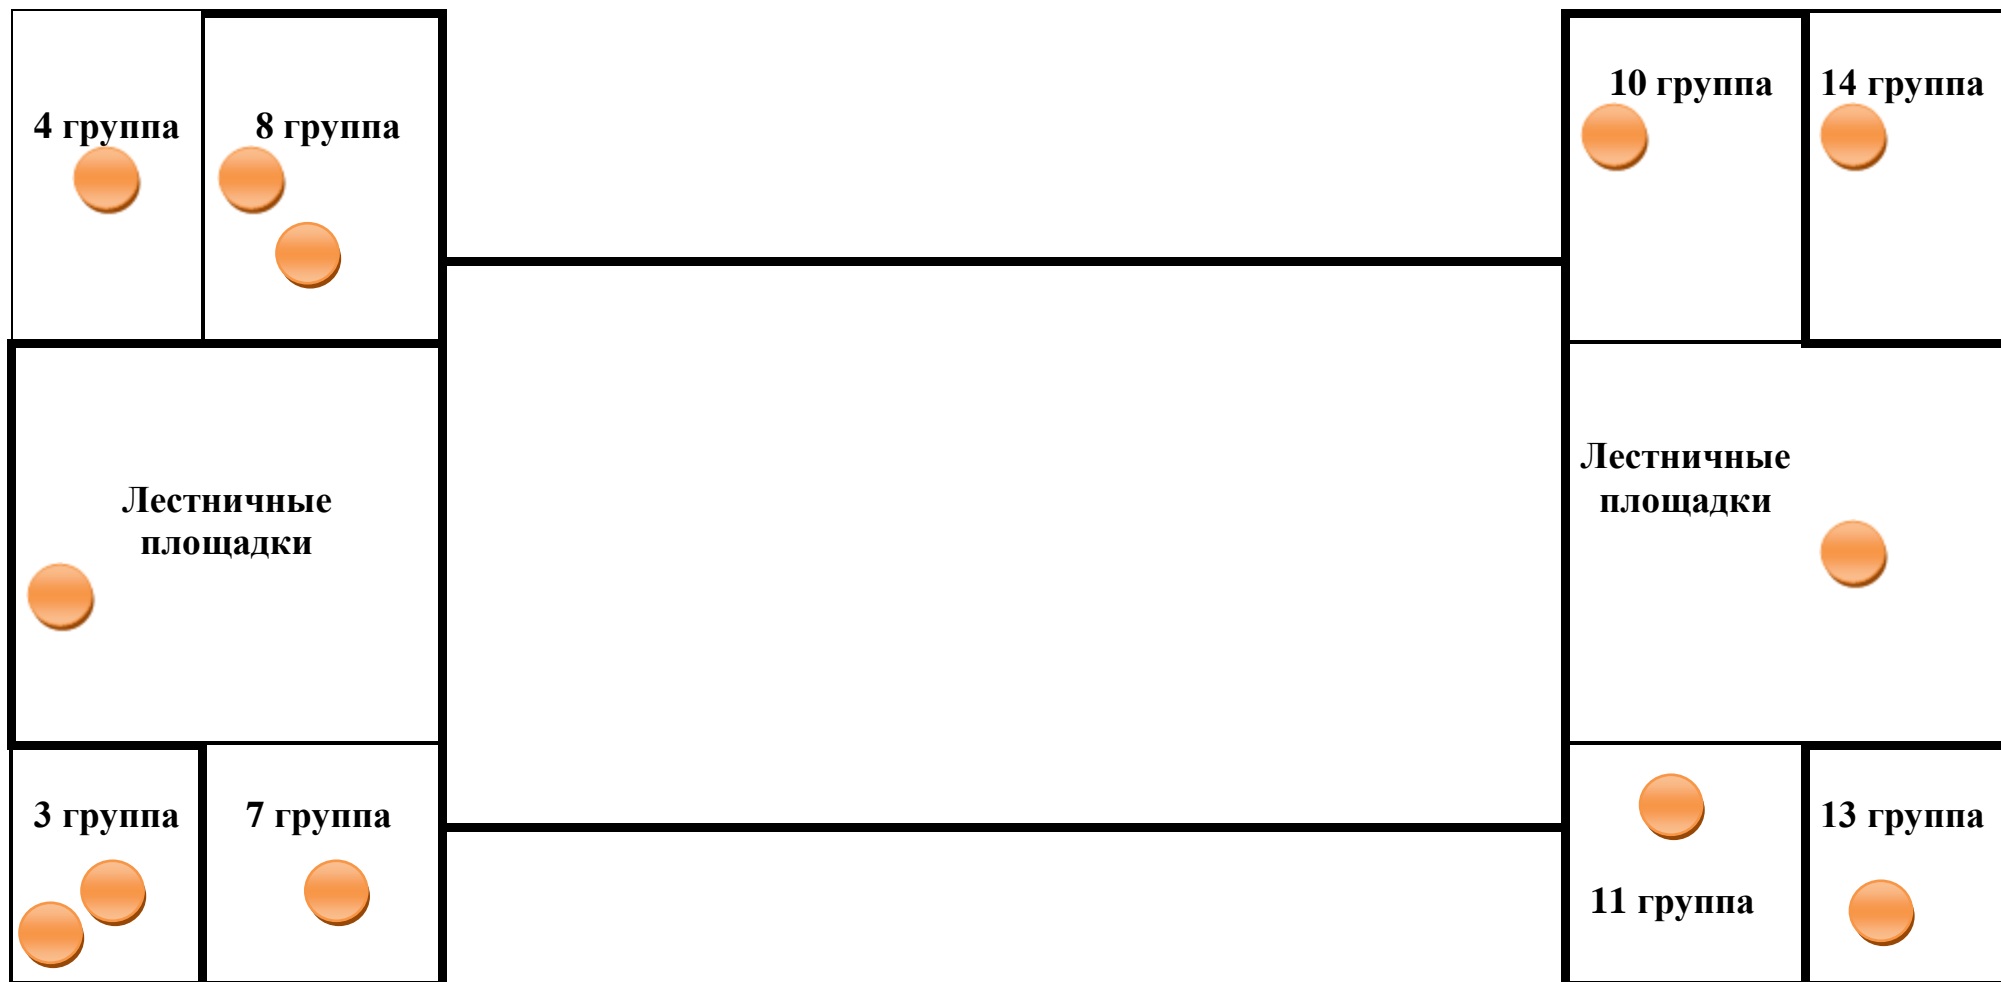

Мониторинг потребления электроэнергии в государственном учреждении образования «Ясли – сад №34 г. Лида»

Места потребления электроэнергии в учреждении дошкольного образования	Лампочки	Светильник	Бактерицидные лампы	Телефон	Утюг	Компьютер	Принтер	Музыкальный центр	Весы электронные	Техн.обор.	Холодильник	Стиральная машина	Всего
Пищевой блок	2	2							1	6	2		13
Медицинский блок		2	1			1							4
Прачечная	2	2			2							1	7
Фойе		4											4
Группа №1	6	8											14
Группа №3	8	10											18
Группа №4	8	10						1					19
Группа №5	6	8											14
Группа №6	8	8											16
Группа №7	8	10											18
Группа №8	6	10						1					17
Группа №9	8	8											16
Группа №10	6	10											16
Группа №11	6	10											16
Группа №13	8	10											18

Группа №14	8	10											18
Санузел		2											2
Лестничные площадки		4											8
Коридор 1 этажа		8											8
Кабинет педагога - психолога		2				1							3
Кабинет кастелянши		6								1			7
Кабинет заведующего		2		1		1							4
Кабинет заместителя заведующего по ОД		4		1		1	1						7
Музыкальный зал		15						1					16
Пункт коррекционно – педагогической помощи		4											4
Спортивный зал		12						1					13
Кабинет завхоза		1				1							2
Итого:	90	182	1	2	2	5	1	4	1	7	2	1	302